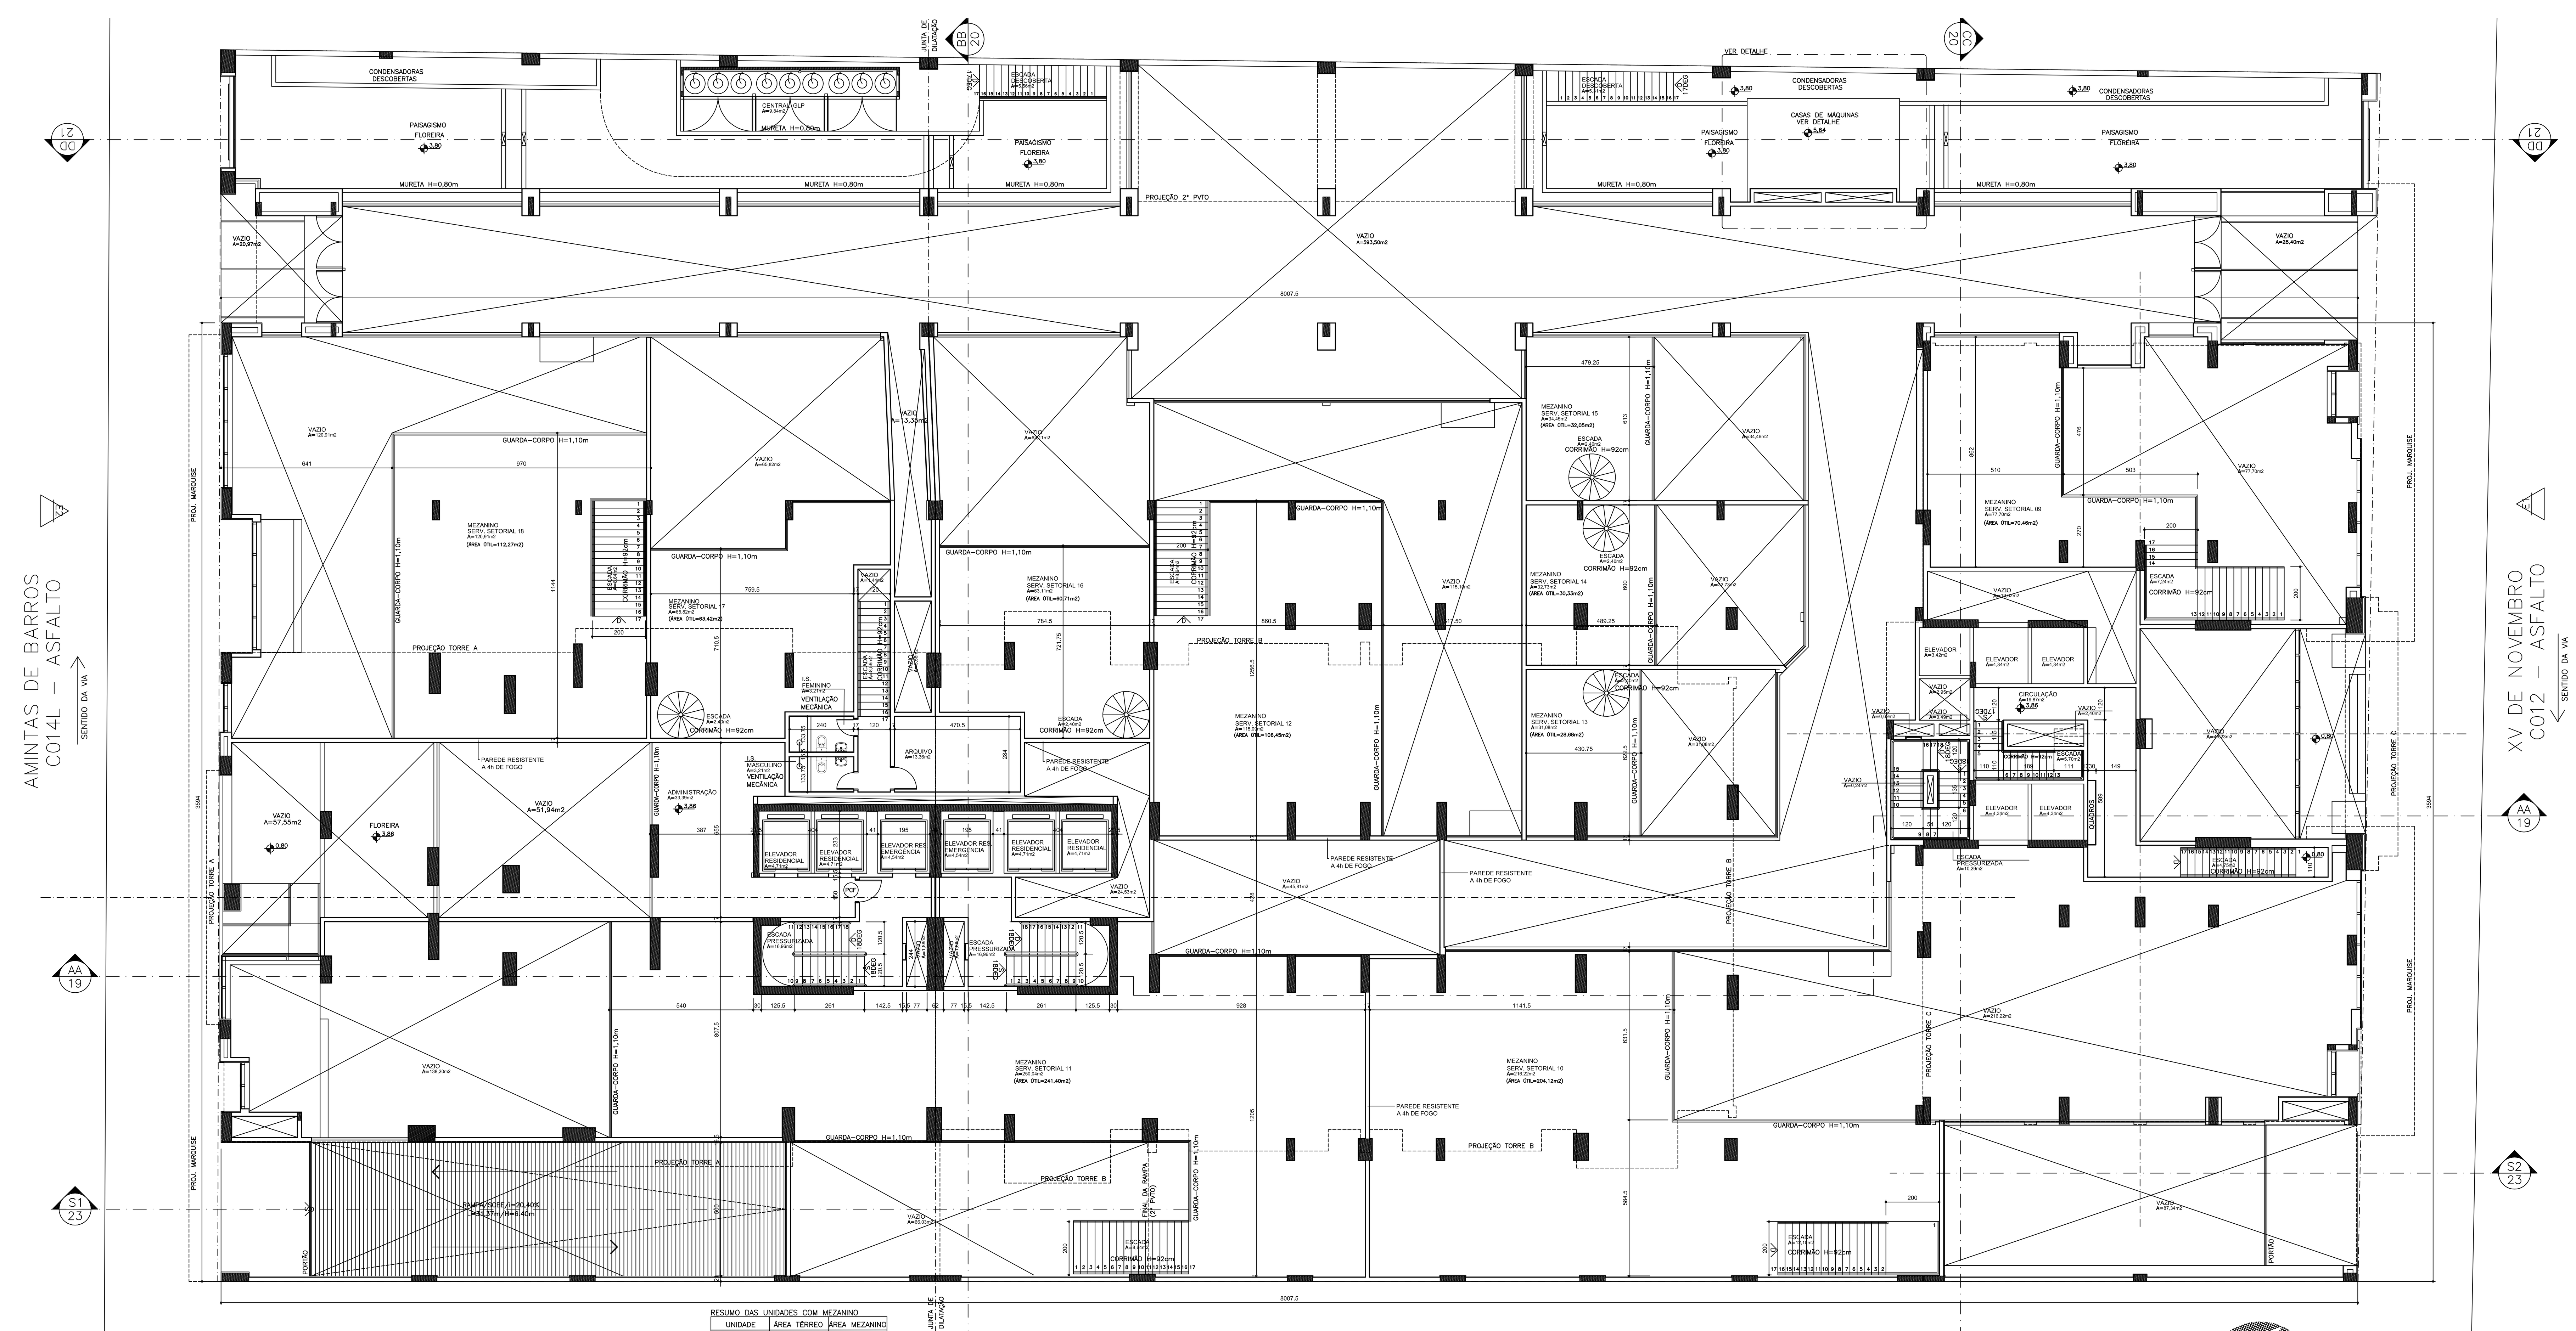

01 PLANTA MEZANINO
ESC. 1/100

ÁREA COMPUTÁVEL: 32,26 m2
ÁREA NÃO COMPUTÁVEL: 1.007,15 m2 — GALERIA COMERCIAL: 1.007,15 m2 – USO COMERCIAL (ART. 2º DE. 184/00)
ÁREA CONSTRUÍDA: 1.039,41 m2

CENTRO COMERCIAL: 1.039,41 m2

RESUMO DAS UNIDADES COM MEZANINO

UNIDADE	ÁREA TÉRREO	ÁREA MEZANINO
9	155,40m2	77,70m2
10	432,44m2	216,22m2
11	500,08m2	250,04m2
12	230,19m2	115,09m2
13	62,16m2	31,08m2
14	65,45m2	32,73m2
15	68,91m2	34,45m2
16	126,22m2	63,11m2
17	131,63m2	65,82m2
18	241,82m2	120,91m2
TOTAL	2.014,30m2	1.007,15m2

01 PLANTA PISO INTERMEDIÁRIO
ESC. 1/100

ÁREA COMPUTÁVEL: 118,23 m2
ÁREA NÃO COMPUTÁVEL: 117,88 m2 — ESCADAS PRESSURIZADAS: 68,42 m2; ELEVADORES: 39,62 m2; CENTRAL GLP: 9,84 m2
ÁREA CONSTRUÍDA: 236,11 m2

HABITAÇÃO COLETIVA: 195,19 m2
ED. DE ESCRITÓRIOS: 40,92 m2

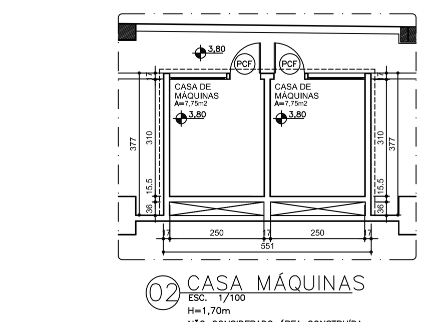

02 CASA MÁQUINAS
ESC. 1/100
H=1,70m
NÃO CONSIDERADO ÁREA CONSTRUÍDA

DETALHE CORRIMÃO/GUARDA CORPO

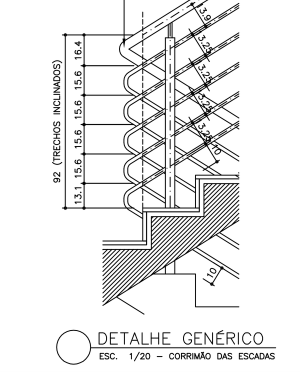

DETALHE GENÉRICO
ESC. 1/20 – CORRIMÃO DAS ESCADAS

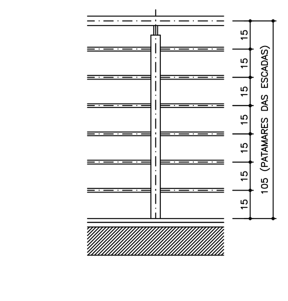

DETALHE GENÉRICO
ESC. 1/20 – GUARDA CORPO

OBSERVAÇÕES:
AS ESCADAS E RAMPAS DEVERÃO POSSUIR:
1) PISO ANTIDERRAPANTE E INCOMBUSTÍVEL;
2) CORRIMÃOS CONTÍNUOS E SEM ARESTAS;
3) GUARDA CORPOS EM SEUS LADOS ABERTOS CONFORME NBR 9077.
4) CORRIMÃOS – h=92cm
5) GUARDA CORPO (EM LOCAIS ABERTOS E NOS PATAMARES DAS ESCADAS) – h=105cm

DATA	REVISÃO	DISCRIMINAÇÃO	LIBERADO
16/09/11	JOICE	emissão R06	
02/09/11	JOICE	emissão R05	
19/07/11	JOICE	emissão R04	
16/06/11	JOICE	emissão R03	
08/06/11	JOICE	emissão R02	
03/03/11	JOICE	correção 1ª verificação PMC	
21/01/11	JOICE	EMISSÃO PROJETO LEGAL	
17/12/10	JOICE	EMISSÃO INICIAL	

RESERVADO A PREFEITURA

" O AUTOR DO PROJETO E O RESPONSÁVEL TÉCNICO SÃO RESPONSÁVEIS CIVIL E ADMINISTRATIVAMENTE PELO ATENDIMENTO DAS ESPECIFICAÇÕES CONSTANTES DOS ANEXOS DO DECRETO DE Nº 212/2007, DA LEGISLAÇÃO MUNICIPAL E NORMAS BRASILEIRAS VIGENTES, SUJEITANDO–SE ÀS SANÇÕES LEGAIS DECORRENTES DE EVENTUAIS PREJUÍZOS DE TERCEIROS"

TECNISA
Mais construtora por m²
ENG. CIVIL FÁBIO VILLAS BÔAS - CREA SP 601231109/D
RESP. TÉCNICO
TEL.: 011-3708-1000

DORIA LOPES FIUZA
ARQUITETOS ASSOCIADOS
ARQ. JOSÉ VICENTE LOPES - CREA 20630 D / PR
AUTOR
ARQ. MANOEL DORIA P. G. NETO - CREA 20865 D / PR
ARQ. WALDENY DA SILVA FIUZA - CREA 22034 D / PR
ARQ. CARLOS A. GABOARDI - CREA 21999 D / PR
ARQ. HELOISA D. MANDIM - CREA 54670 D / PR
ARQ. MARCIA YAMAMOTO - CREA 25368 D / PR
ARQ. VIVIAN B. MILLARCH - CREA 79486 D / PR
CO-AUTOR

Projeto:
CONSTRUÇÃO DE EDIFÍCIO EM ALVENARIA PARA HABITAÇÃO COLETIVA, ED. ESCRITÓRIOS E CENTRO COMERCIAL
Assunto:
PLANTA MEZANINO / PISO INTERMEDIÁRIO
Proprietário:
NACAR LTDA ADMINISTRADORA E COMISSÁRIA
ELIZABETH MARIA GUIMARÃES MATSCHINSKE

Fase:	Data:	Esc.:	Projetista:	Folha:
L1_R06	16/09/2011	1/100	JOICE	04

Coordenador: JVL
Arquivo: 297-ARQ-PL-004-PLA-MEZ-R06.dwg